



CORTE CD
ESCALA 1:75

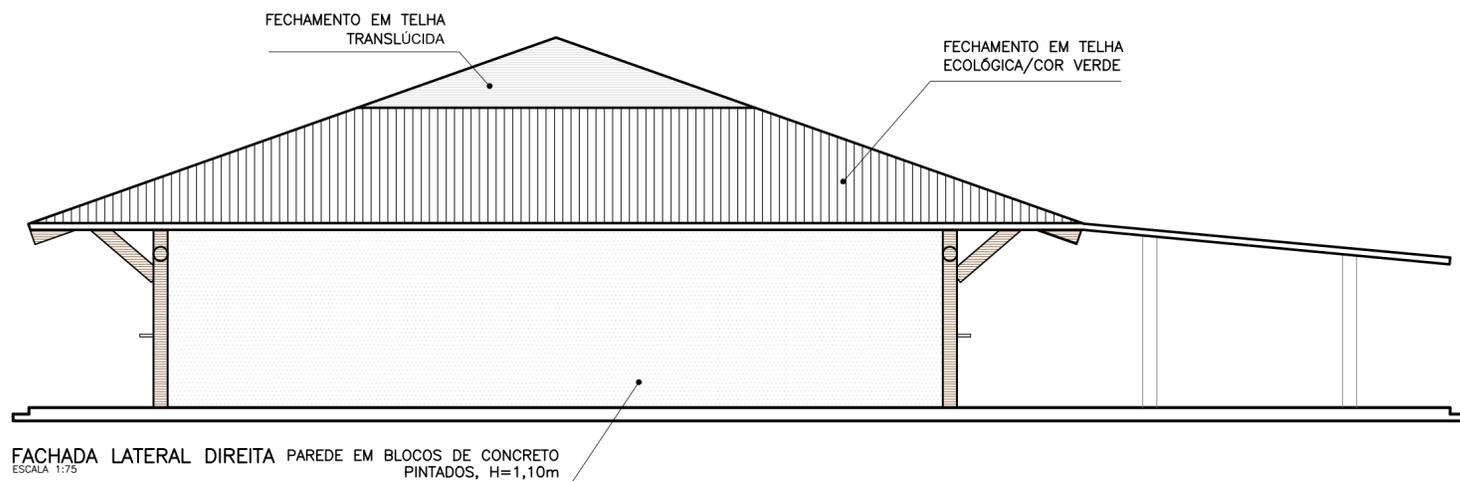

FACHADA LATERAL DIREITA PAREDE EM BLOCOS DE CONCRETO PINTADOS, H=1,10m
ESCALA 1:75

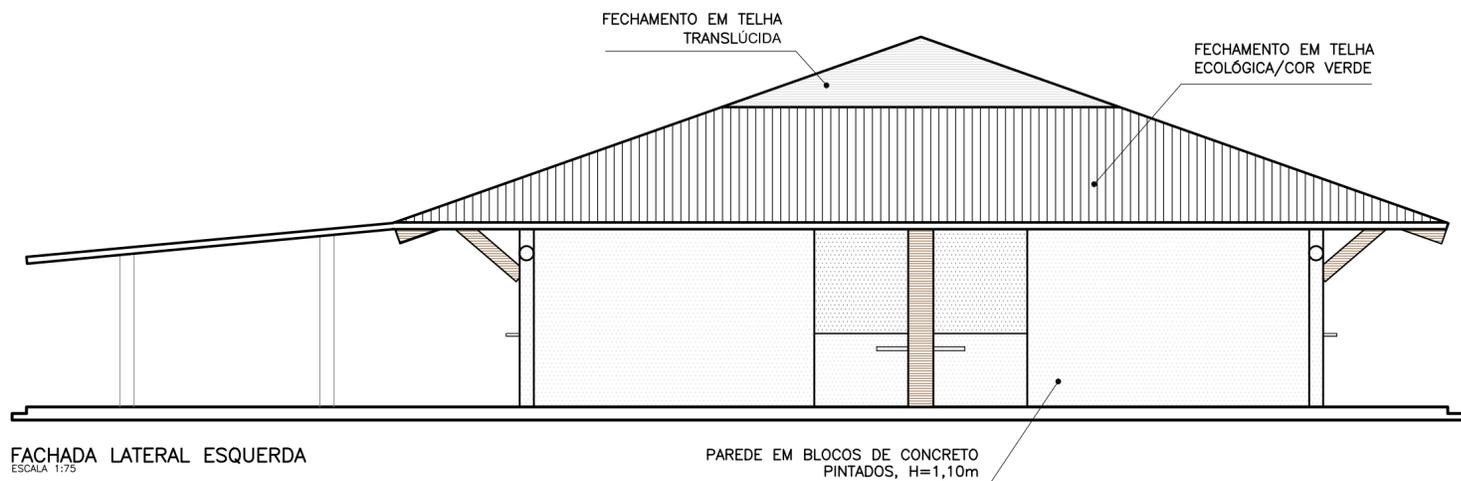

FACHADA LATERAL ESQUERDA
ESCALA 1:75

NOTAS

- TODAS AS MEDIDAS DEVERÃO SER CONFERIDAS NA OBRA;
- AS COTAS DO DETALHAMENTO SEMPRE PREVALECEM EM RELAÇÃO ÀS DO PROJETO BÁSICO;
- AS COTAS DO DESENHO SEMPRE PREVALECEM EM RELAÇÃO À ESCALA;
- AS COTAS INDICAM SUPERFÍCIES ACABADAS;
- O DETALHAMENTO PARA CORRETO DESEMPENHO DO CONJUNTO É DE EXCLUSIVA RESPONSABILIDADE DOS FORNECEDORES.



GOVERNO DO DISTRITO FEDERAL
Secretaria de Estado da Agricultura, Abastecimento e Desenvolvimento Rural do Distrito Federal – SEAGRI/DF
Subsecretaria de Administração Geral – SUAG
Diretoria de Logística e Apoio Operacional – DILOG
Gerência de Projetos de Engenharia – GEPROE

ENDEREÇO **RODOVIA DF-150, KM 0, SENTIDO SUL, SOBRADINHO II, BRASÍLIA/DF**

PROPRIETÁRIO: **SEC. DE ESTADO DA AGRICULTURA, ABASTECIMENTO E DES. RURAL DO DF**

AUTOR DO PROJETO: **GUSTAVO CARVALHO PARANHOS** CAU: **A85760-2**

RESPONSÁVEL TÉCNICO: _____ CREA: _____

PROPRIETÁRIO

Gustavo Carvalho Paranhos

A85760-2

AUTOR DO PROJETO

CAU

RESPONSÁVEL TÉCNICO

CREA

DLFO

DLFO

CREA

NOVO EMPÓRIO RURAL DO COLORADO

PROJETO DE ARQUITETURA
CORTE CD E FACHADAS LATERAIS

ARQ-04/04

DATA: MARÇO/2023

ESCALA: INDICADA

ÁREA: 747,28m²

VISTO

DES.: GUSTAVO

Nº DE PRANCHAS: 04